


ダムパークいばきた  
キッチンカー可能スペース



①②:電源無し、電源渡りの養生必要、サイズ:幅5m×奥行2m以内(ただし、現地にて要調整)

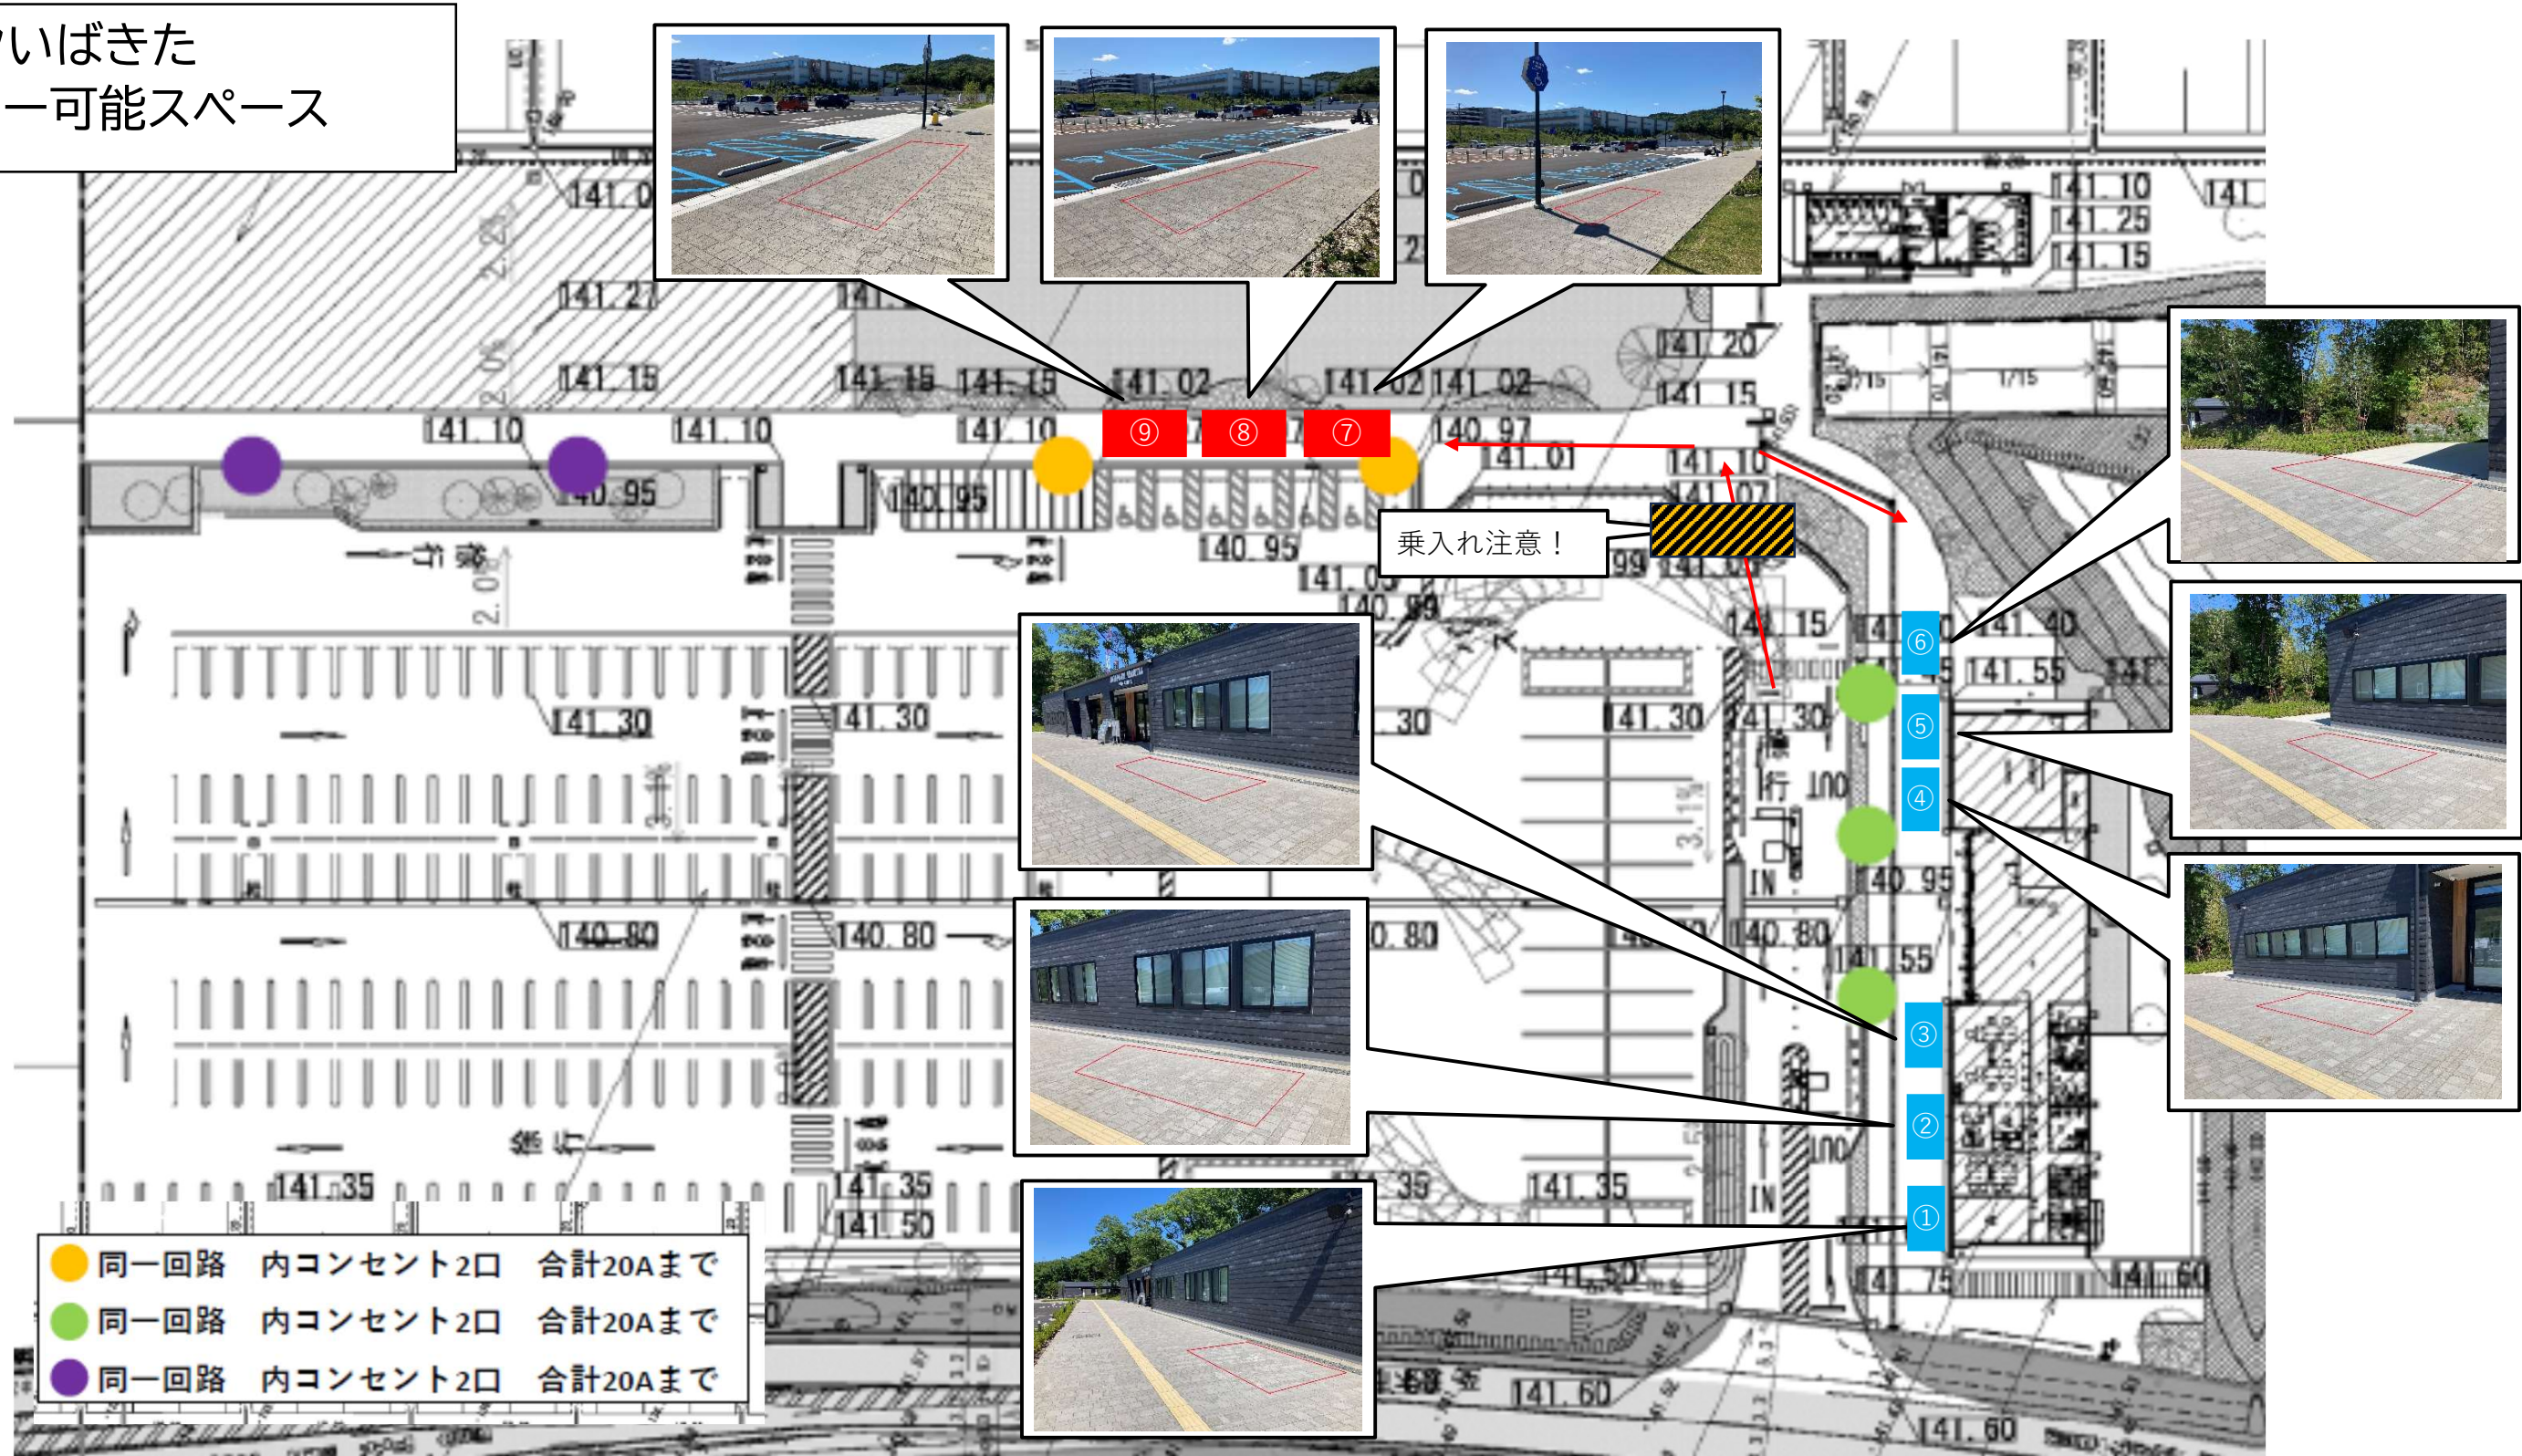


⑦⑧⑨:電源有り、養生必要無し、サイズ:幅5m×奥行1.8m以内(ただし現地にて要調整)

いずれも電力2000W程度まで(目安)、車両重量2tまで、**乗入れの際は要養生が必要**

| 開催場所 | 番 |
|------|---|
|------|---|

ダムパークいばきた  
キッチンカー可能スペース  
(生保半島さくら広場)

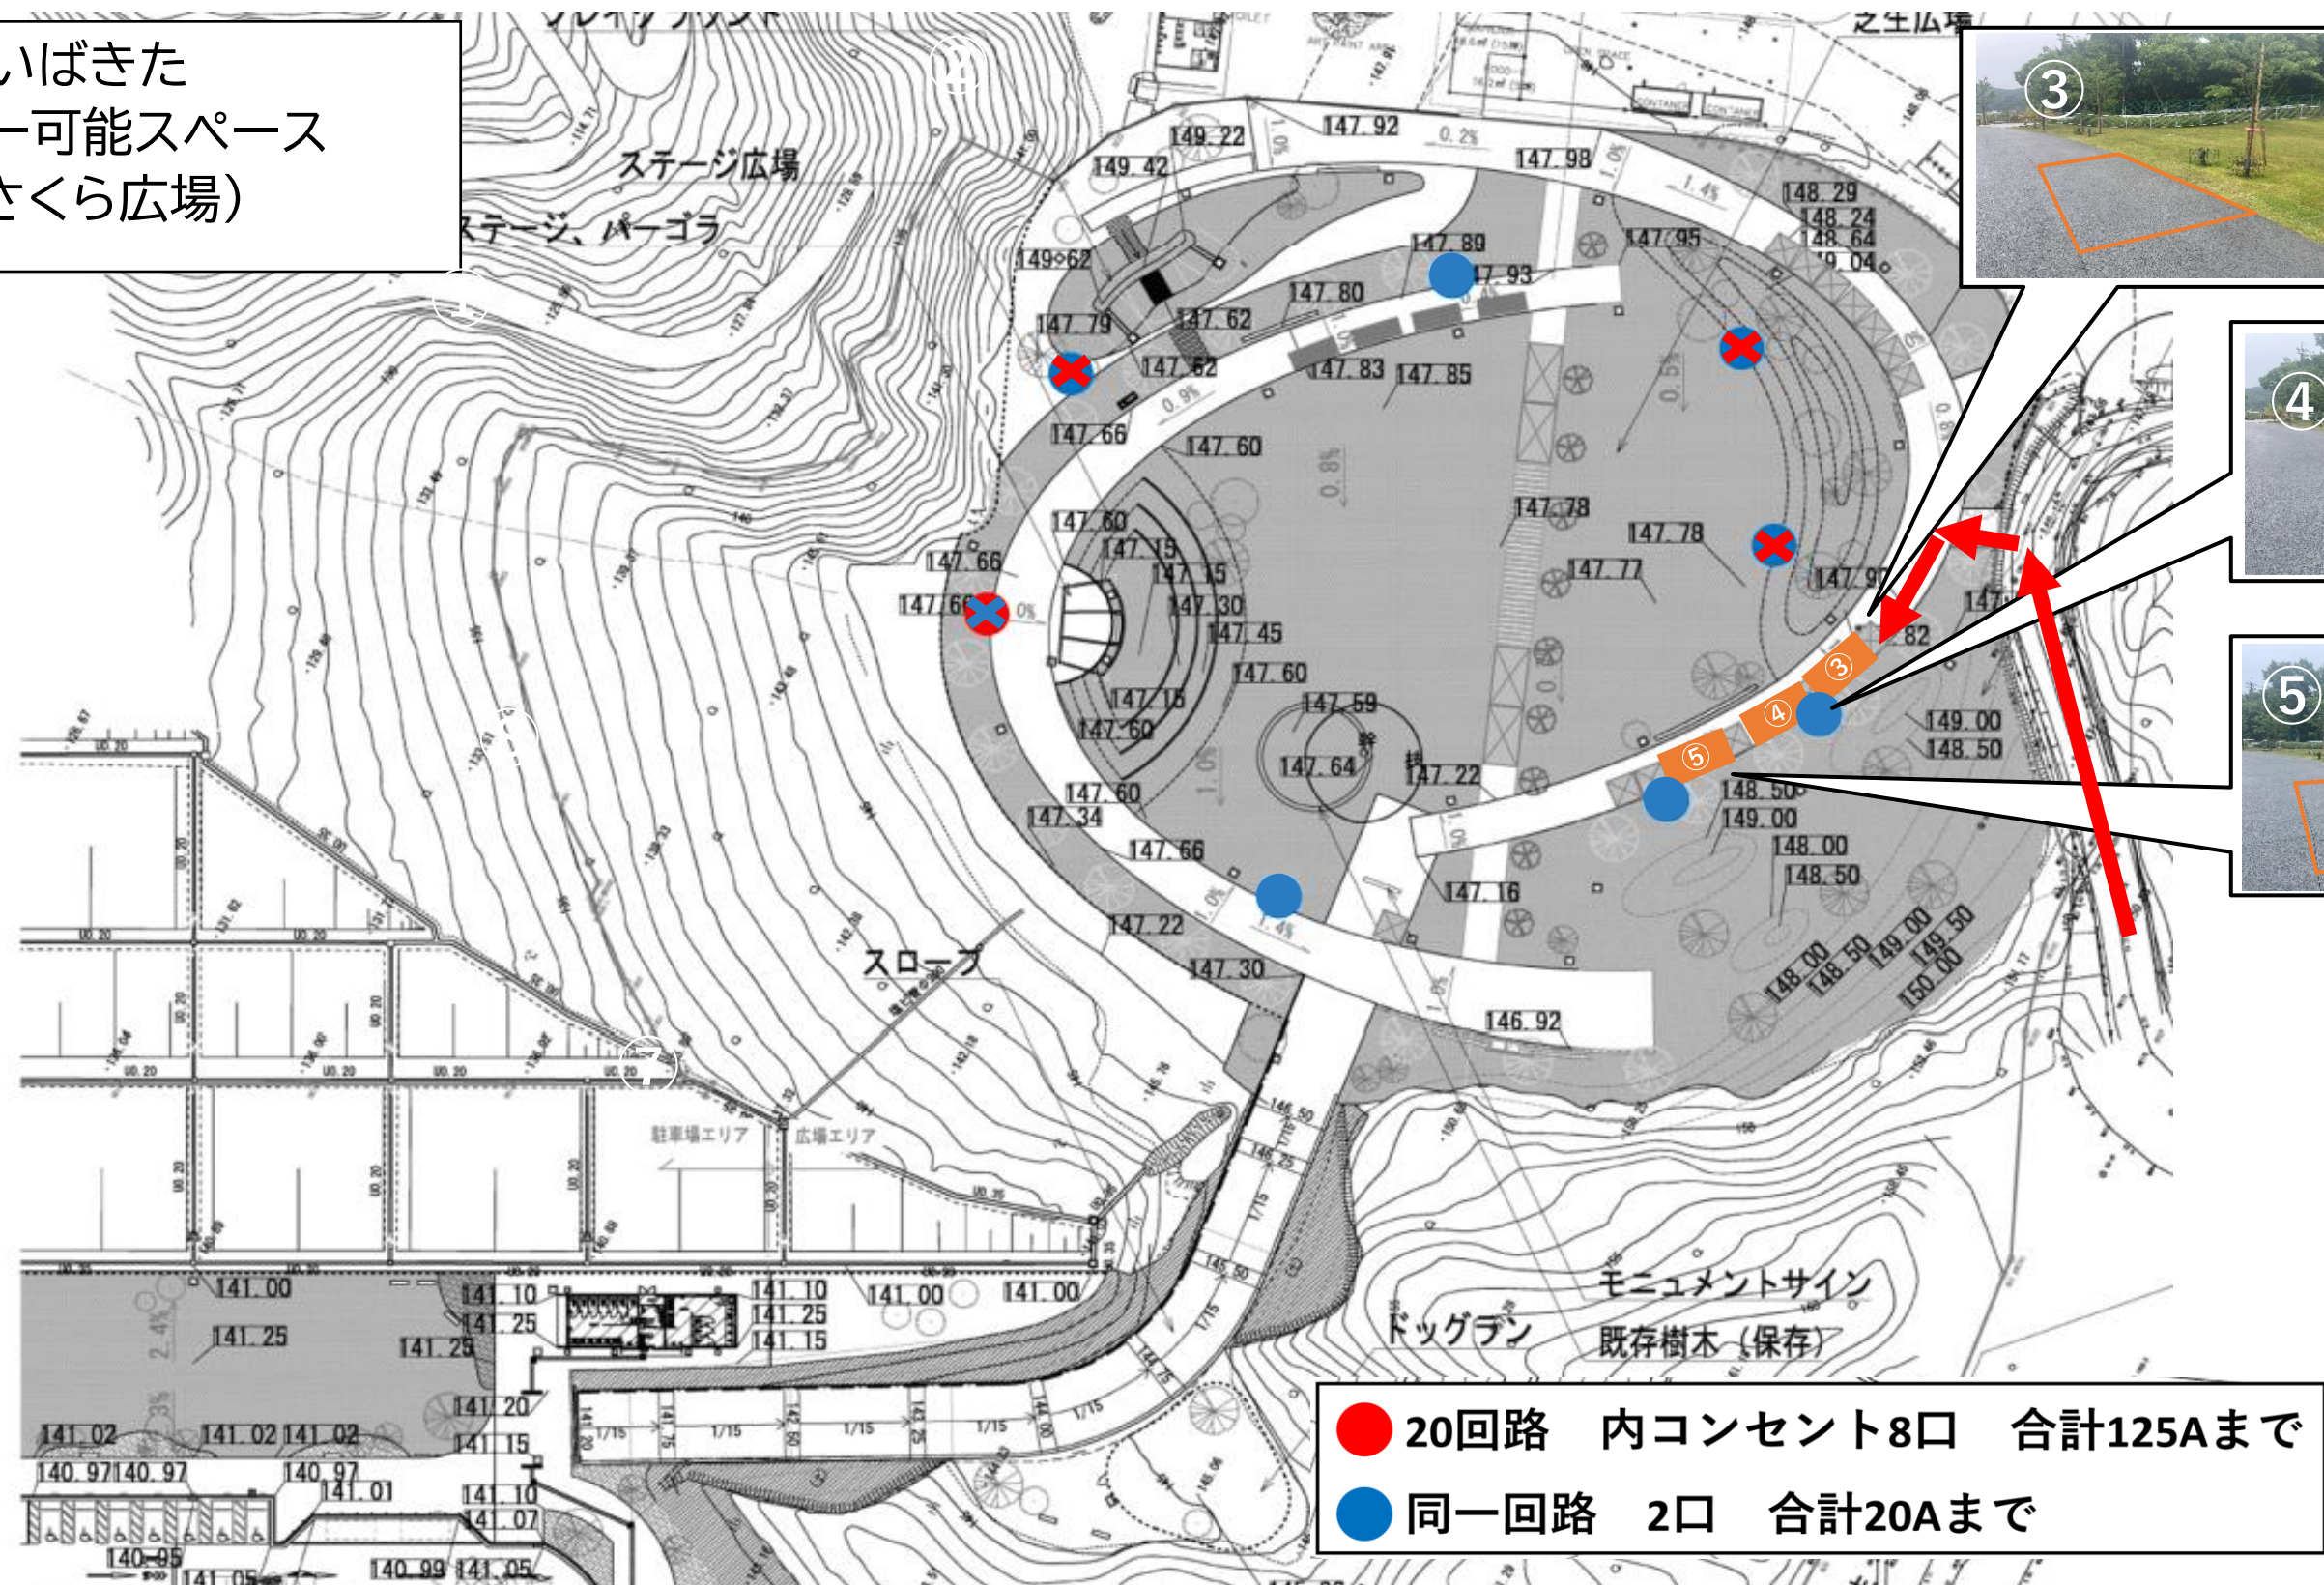

③～⑥:電源有り、電源渡り養生必要無し、サイズ:幅5m×奥行2m以内(ただし現地にて要調整)

※③～⑥合計で電力2000W程度まで(目安)、車両重量2tまで

※園内通行は時速10km以下、ハザード点灯、クラクション使用しない、来園者が最優先です

開催場所

番