


ダムパークいばきた
キッチンカー可能スペース

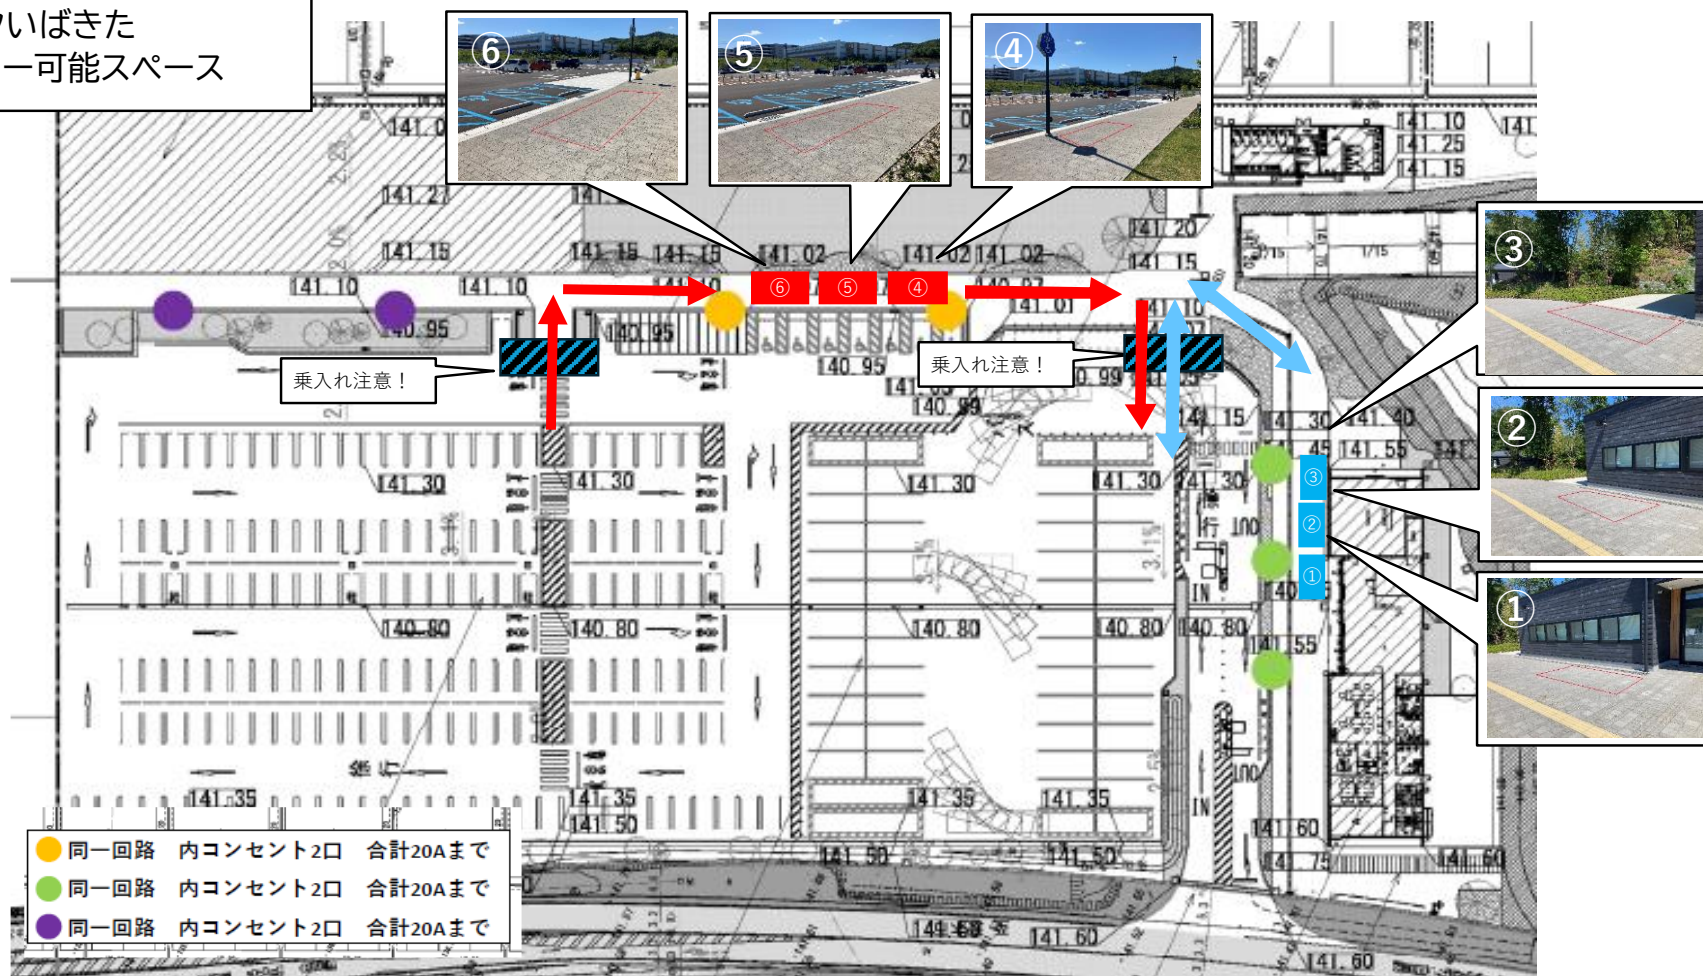

①②③:電源有り、電源渡りの養生必須、サイズ:幅5m×奥行2m以内(ただし、現地にて要調整)


④⑤⑥:電源有り、養生必要無し、サイズ:幅5m×奥行1.8m以内(ただし現地にて要調整)

開催場所

番

いずれも電力2000W程度まで(目安)、車両重量2tまで、**乗り入れの際は要養生が必要**

ダムパークいばきた
キッチンカー可能スペース
(生保半島さくら広場)

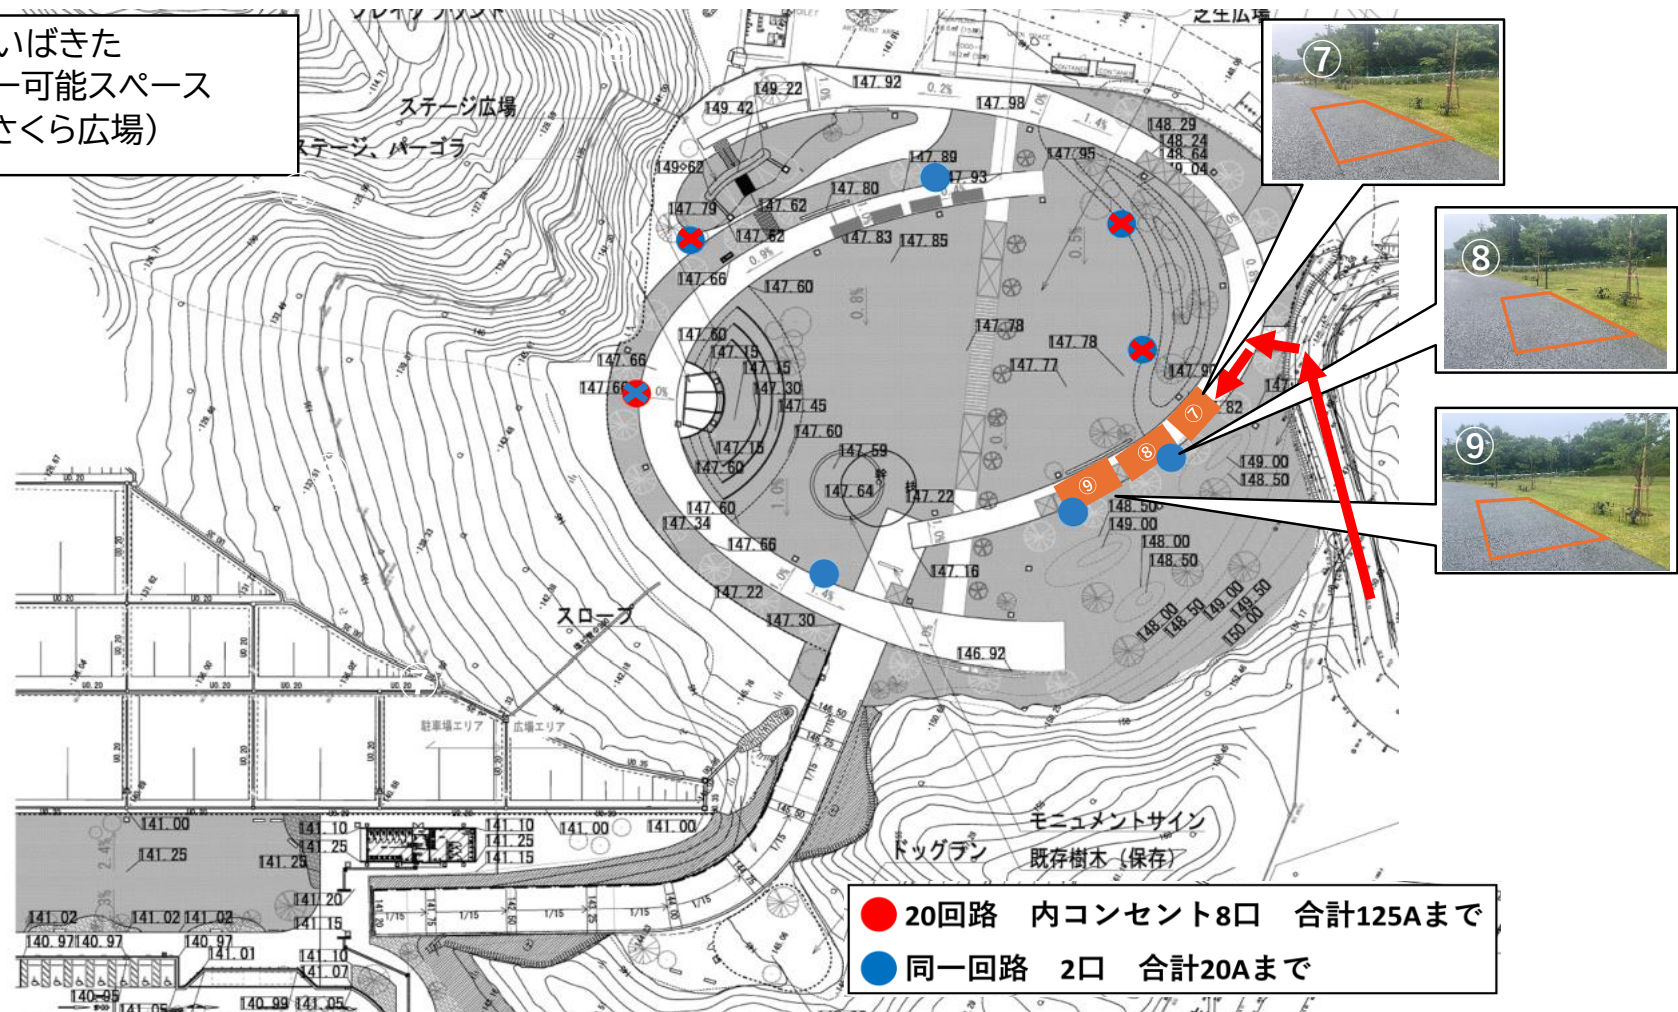

⑦～⑨:電源有り、電源渡り養生必要無し、サイズ:幅5m×奥行2m以内(ただし現地にて要調整)

開催場所

番

※⑦～⑨合計で電力2000W程度まで(目安)、車両重量2tまで

※園内通行は時速10km以下、ハザード点灯、クラクション使用しない、来園者が最優先です